




Liberté • Égalité • Fraternité
RÉPUBLIQUE FRANÇAISE

PRÉFET DE L'AIN

Montmerle sur Saône

Plan de Zonage du PPR


Inondations de la Saône

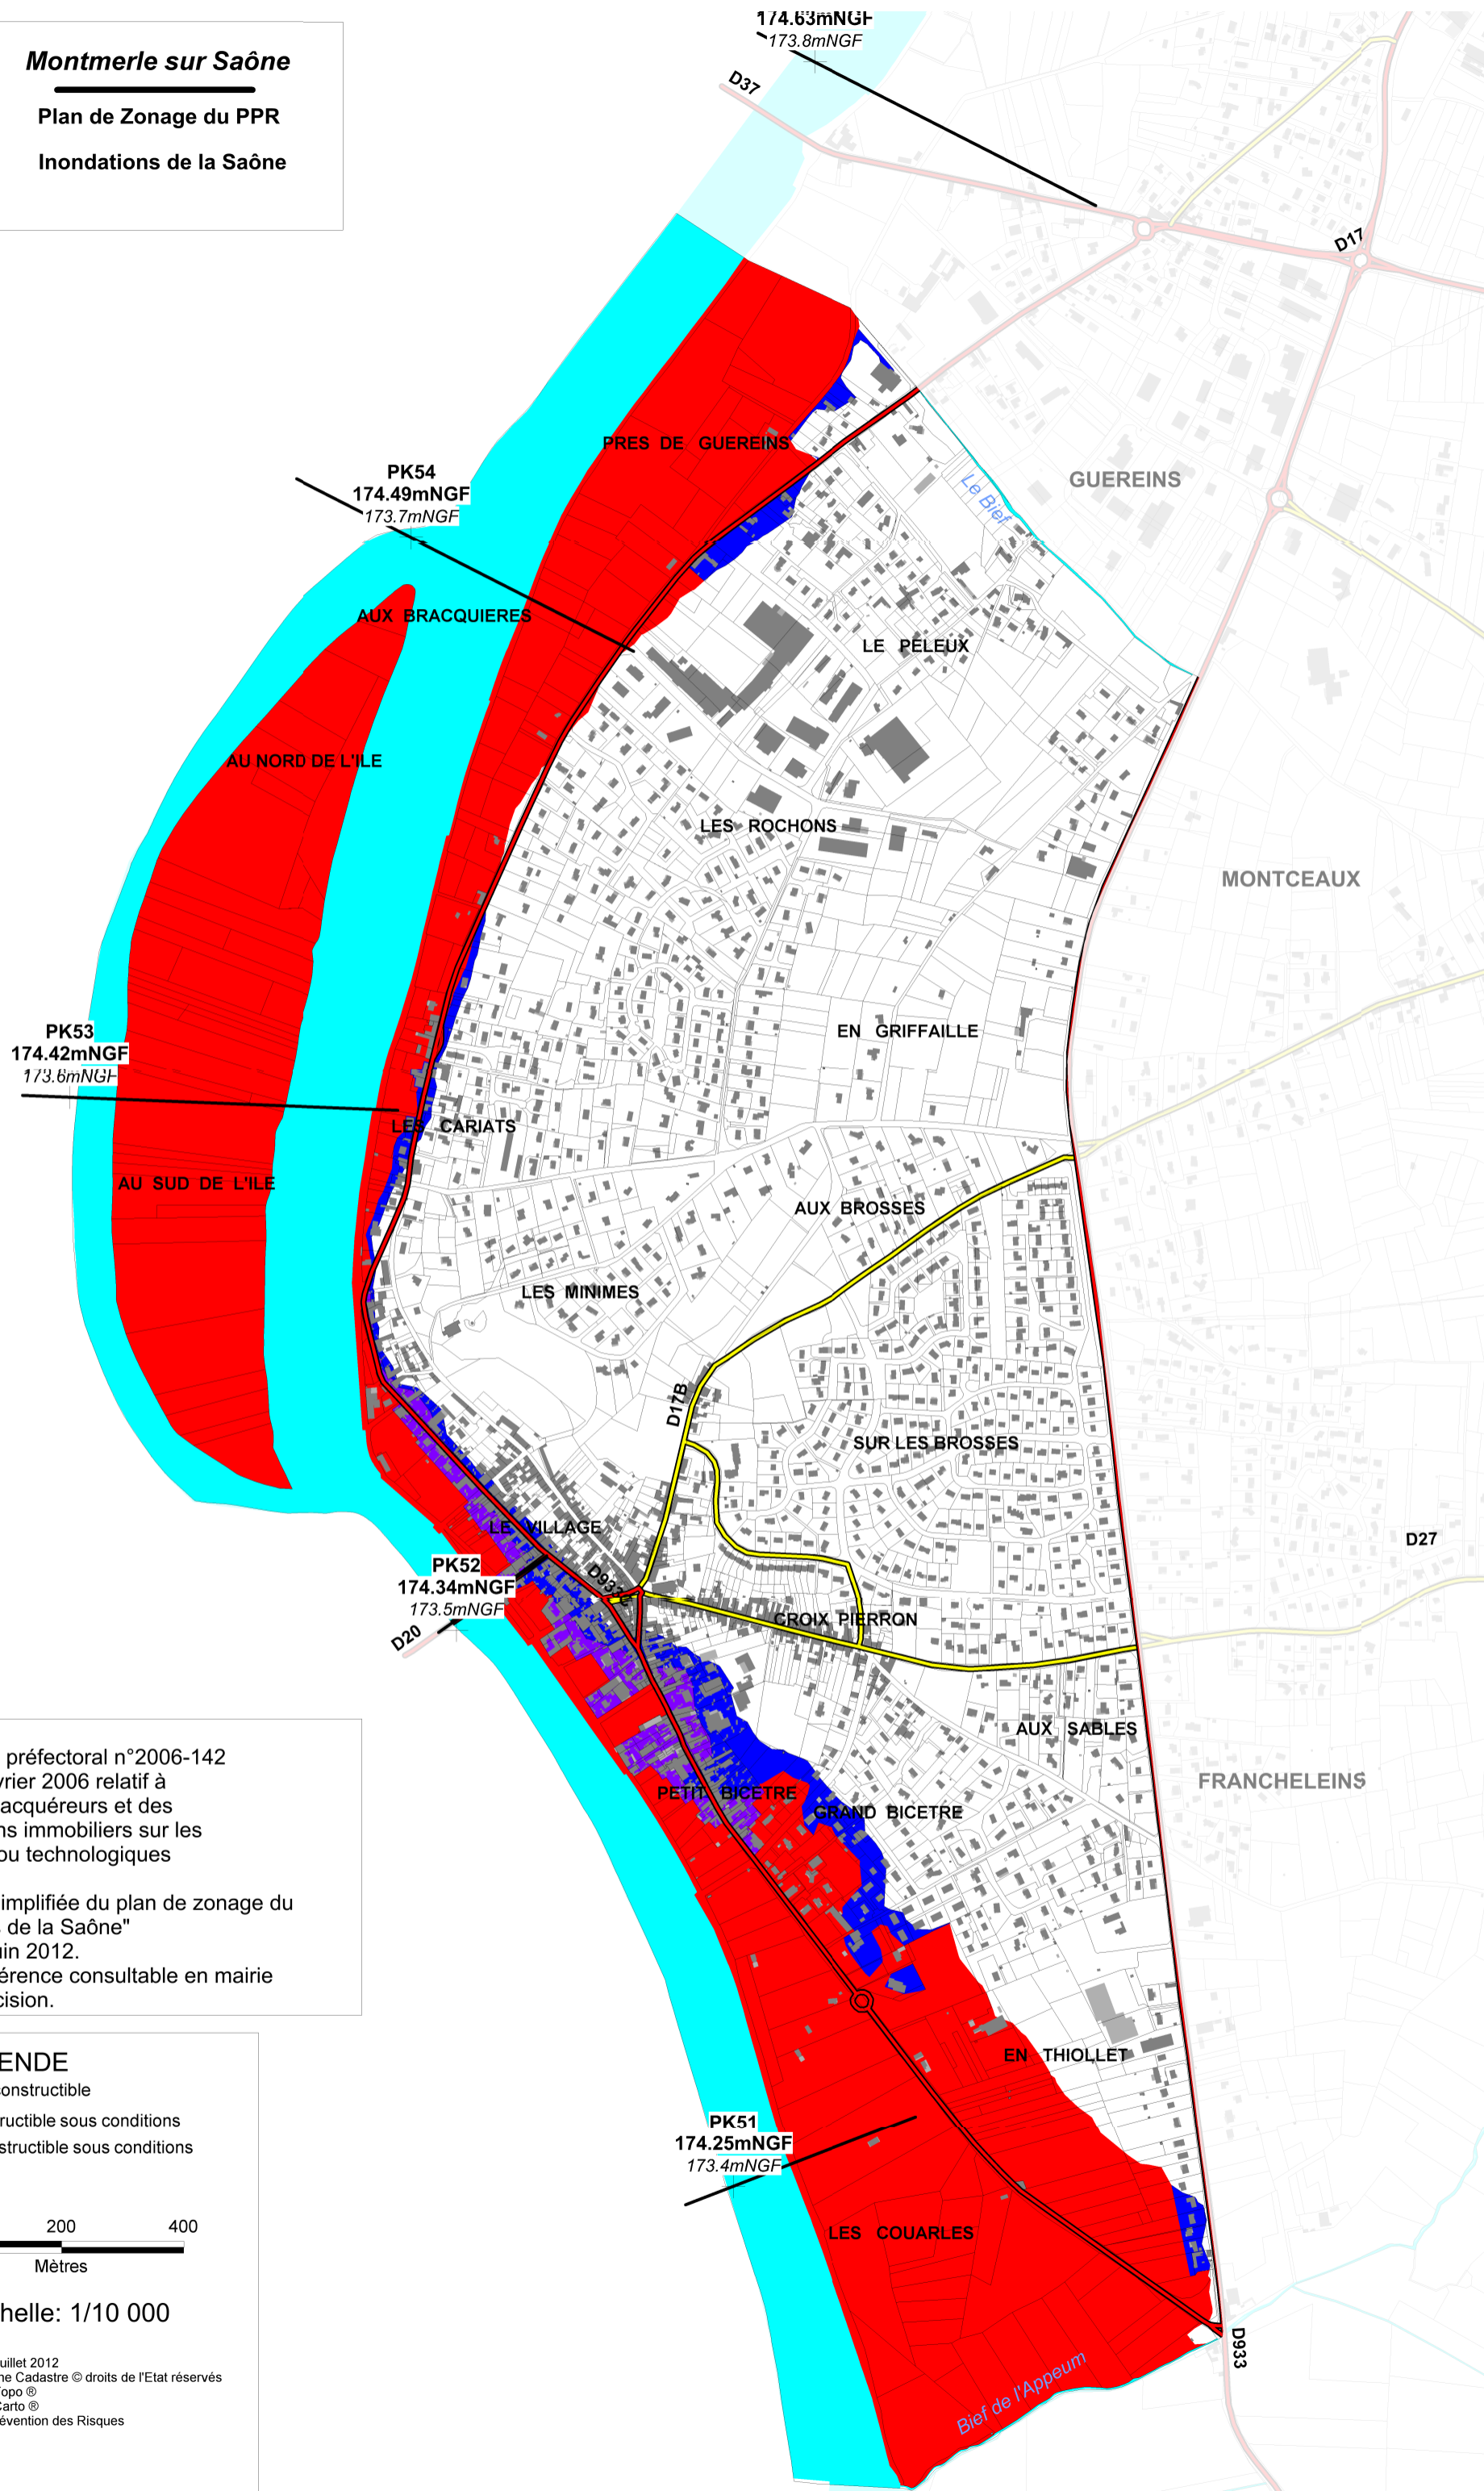

Annexe à l'arrêté préfectoral n°2006-142 en date du 15 février 2006 relatif à l'information des acquéreurs et des locataires de biens immobiliers sur les risques naturels ou technologiques majeurs.
 Représentation simplifiée du plan de zonage du PPR "Inondations de la Saône" approuvé le 28 juin 2012.
 Document de référence consultable en mairie pour plus de précision.

LEGENDE

- Zone rouge non constructible
- Zone bleue constructible sous conditions
- Zone violette constructible sous conditions
- Zone blanche
- Cours d'eau

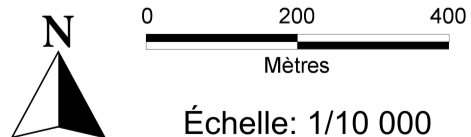

DDT 01 - SPUR /PR - AG - juillet 2012
 Fonds de plan : DGFIP origine Cadastre © droits de l'Etat réservés
 © DGI - BD Topo ©
 © DGI - BD Carto ©
 Données : DDT01 - Unité Prévention des Risques